


440

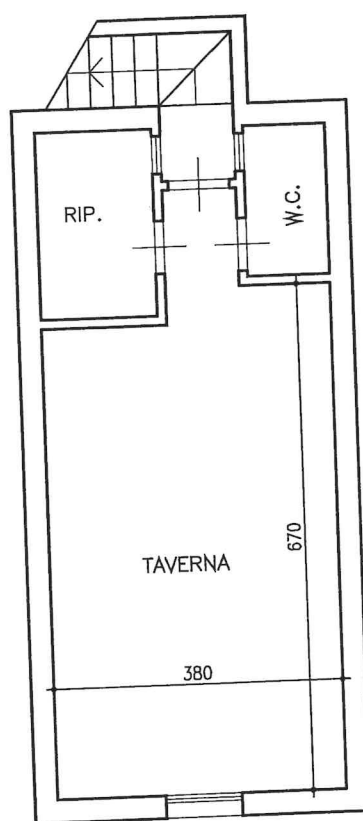

PIANTA PIANO INTERRATO
SCALA 1:100 - STATO ATTUALE