


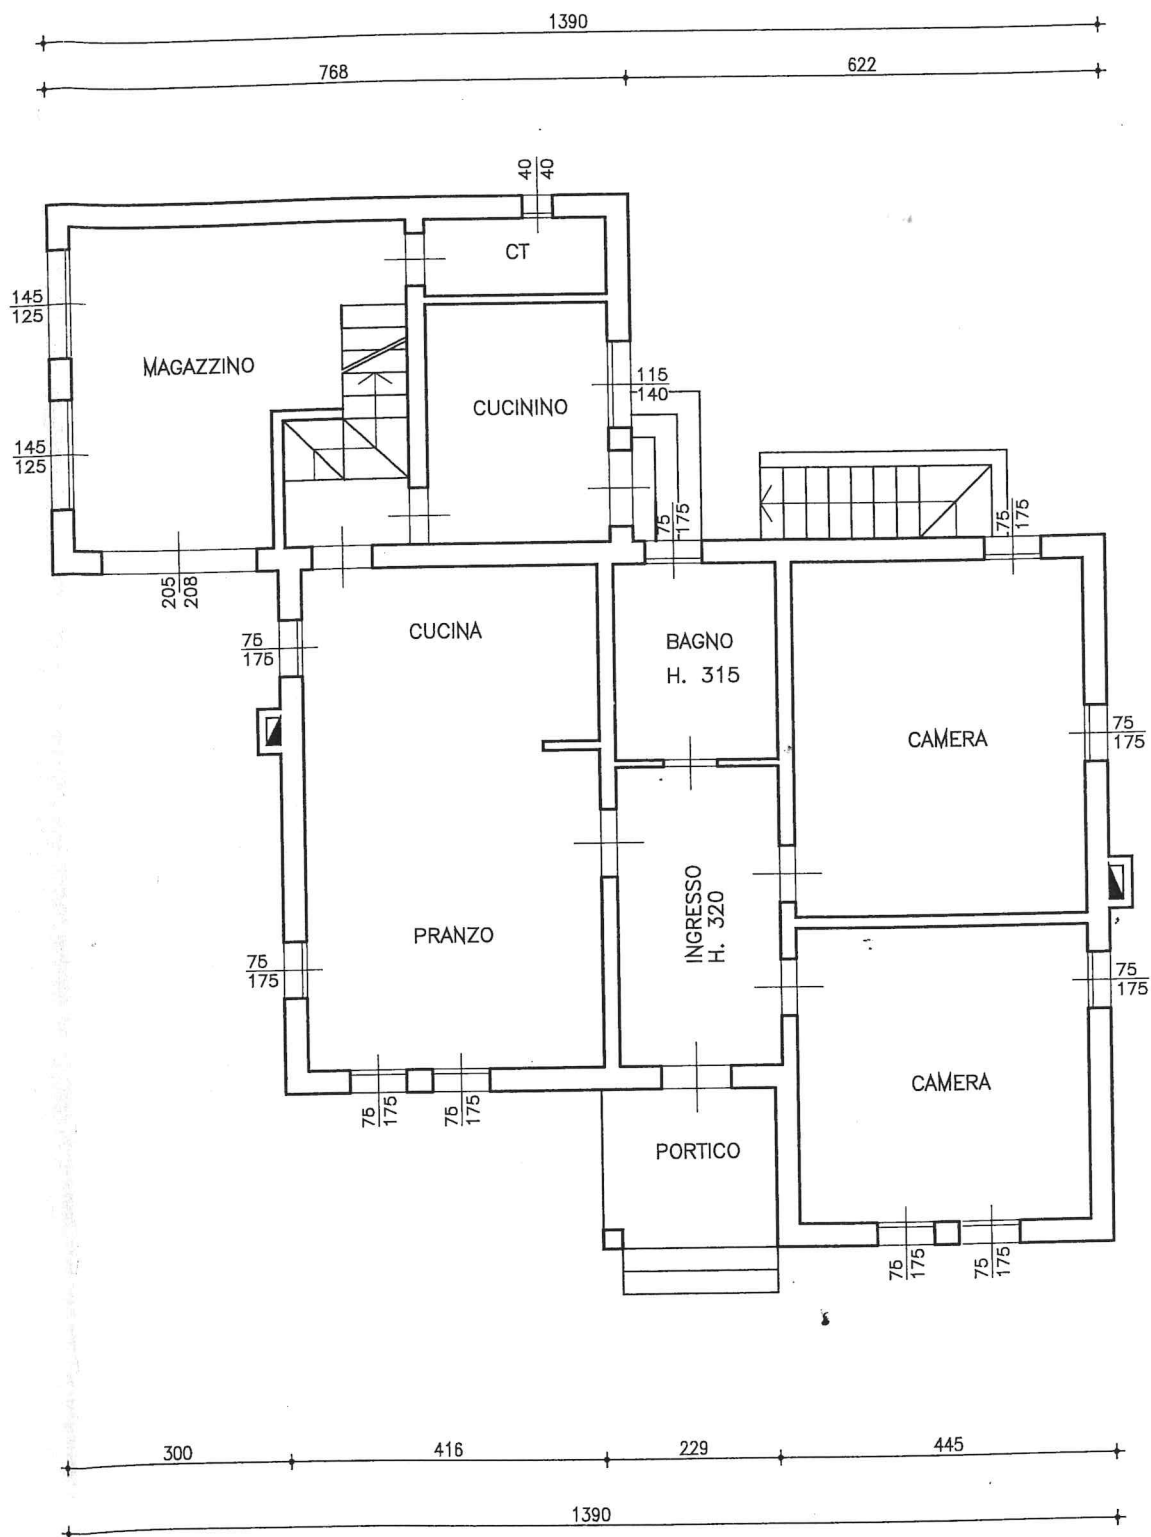

PIANTA PIANO TERRA
SCALA 1:100 - STATO ATTUALE